

## PONT PEYRIN III

### Plan de Bornage du Lot n°3

Plan de situation (5000)



DATE	INDICE	MODIFICATIONS	Dessinateur	Géomètre-Expert
27/11/2023	A	Création du plan	X. DUBARRY	Julien PEREZ
20/12/2023	B	Mise à jour du plan avec les nouveaux numéros cadastraux	X. DUBARRY	Julien PEREZ


S.A.R.L. Julien PEREZ  
Géomètre-Expert Foncier D.P.L.G.

Bureau principal	Agence GIMONT	Agence PIBRAC
4 rue des Papillons 32600 L'ISLE JOURDAIN Tel : 05.62.07.03.76 Mél : contact@geo32.fr	15 place du Marché 32200 GIMONT Tél : 05.62.07.03.76 Mél : contact@geo32.fr	22 bis rue des Frères 31820 PIBRAC Tél : 05.61.84.08.79 Mél : contact@geo32.fr

Indice : B

Référence : 006550 -LOT 3

Échelle 1/500e

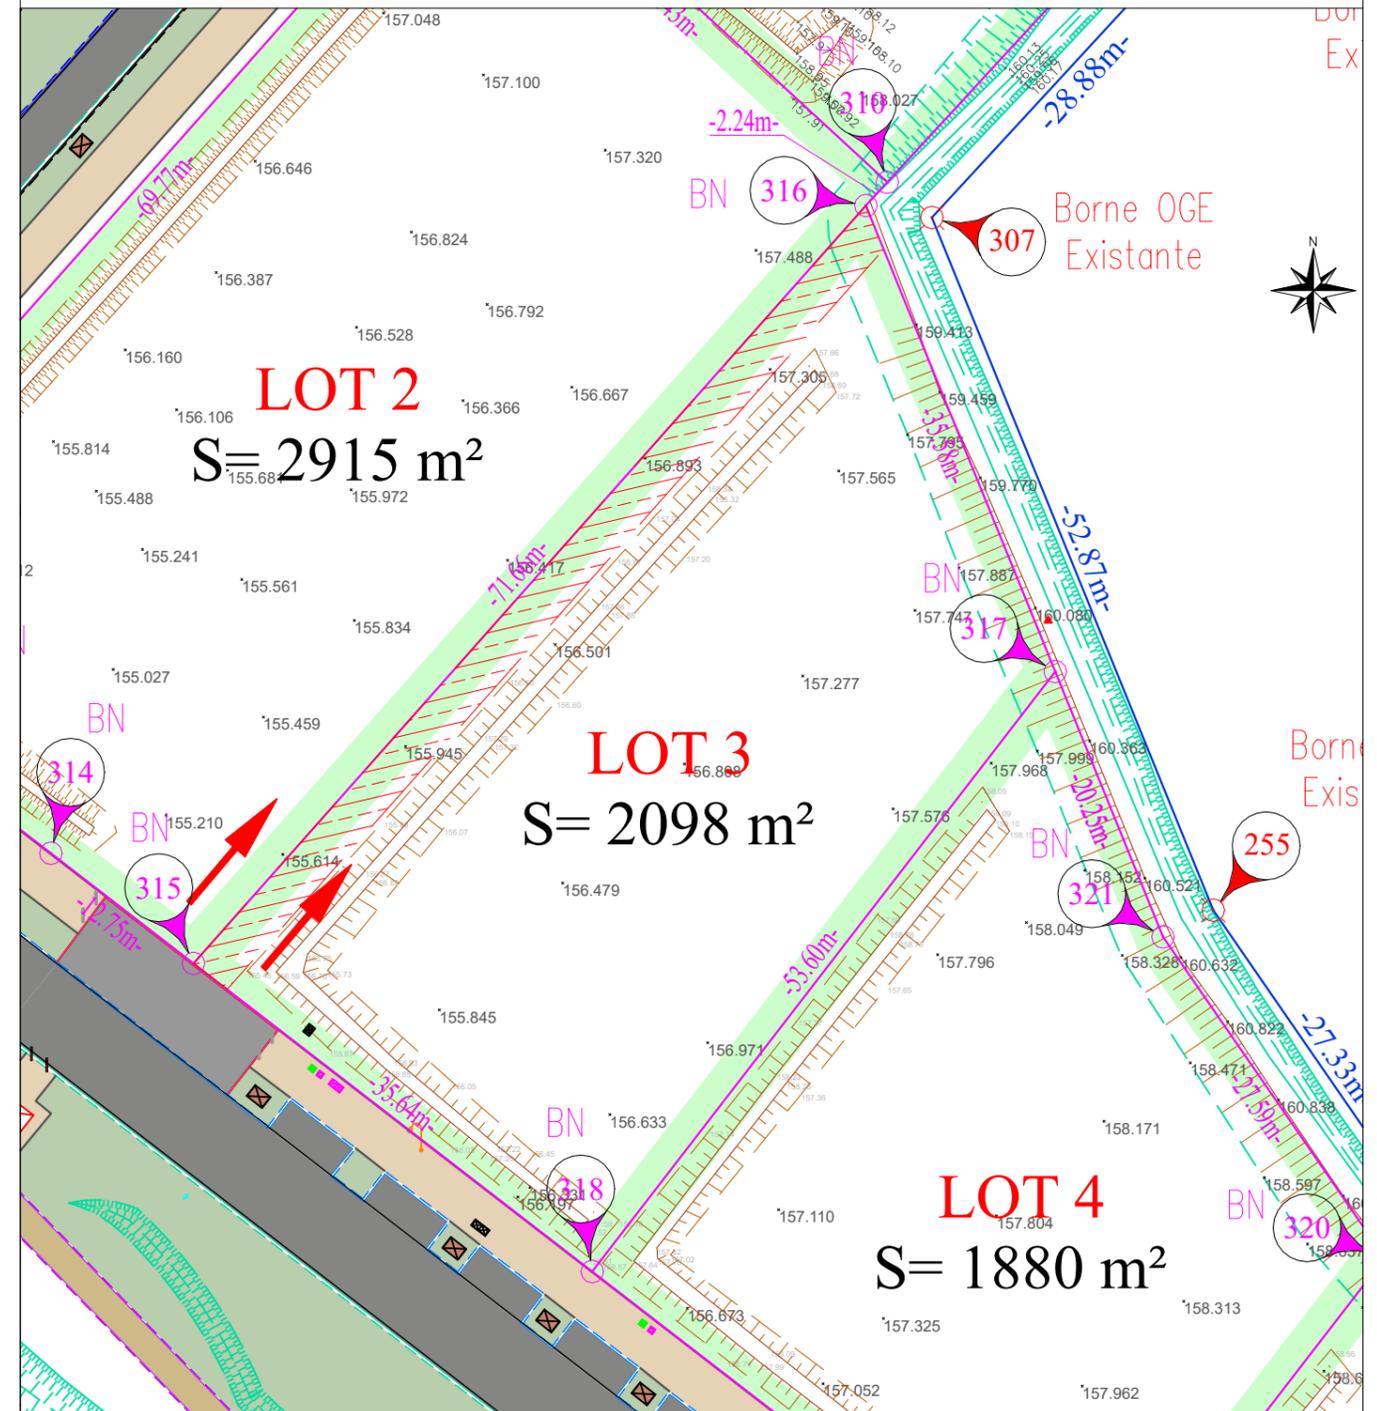

Cadastrée Section CO n° 590p 643  
Superficie réelle mesurée: 2098m²

### LÉGENDE

	Accès
	Limite du lot
	Application cadastrale
	Limite reconnue préalablement
	Borne Nouvelle
	Borne OGE Existante
	Talus

Matricule	X	Y
315	1544165.15	3157222.02
316	1544212.72	3157275.61
317	1544226.12	3157242.66
318	1544193.36	3157200.23

Servitude devant faire l'objet d'une création par acte notarié

NATURE	FONDS DOMINANTS	FONDS SERVANT
	Servitude de passage tous réseaux en tréfonds	Parcelle CO n°643 (LOT 3)
	Lotissement	

## PONT PEYRIN III

### Plan de Bornage du Lot n°8

Plan de situation (5000)



DATE	INDICE	MODIFICATIONS	Dessinateur	Géomètre-Expert
27/11/2023	A	Création du plan	X. DUBARRY	Julien PEREZ
20/12/2023	B	Mise à jour du plan avec les nouveaux numéros cadastraux	X. DUBARRY	Julien PEREZ


S.A.R.L. Julien PEREZ  
Géomètre-Expert Foncier D.P.L.G.

Bureau principal	Agence GIMONT	Agence PIBRAC
4 rue des Papillons 32600 L'ISLE JOURDAIN Tel : 05.62.07.03.76 Mél : contact@geo32.fr	15 place du Marché 32200 GIMONT Tél : 05.62.07.03.76 Mél : contact@geo32.fr	22 bis rue des Frères 31820 PIBRAC Tél : 05.61.84.08.79 Mél : contact@geo32.fr

Indice : B

Référence : 006550 -LOT 8

Échelle 1/500e

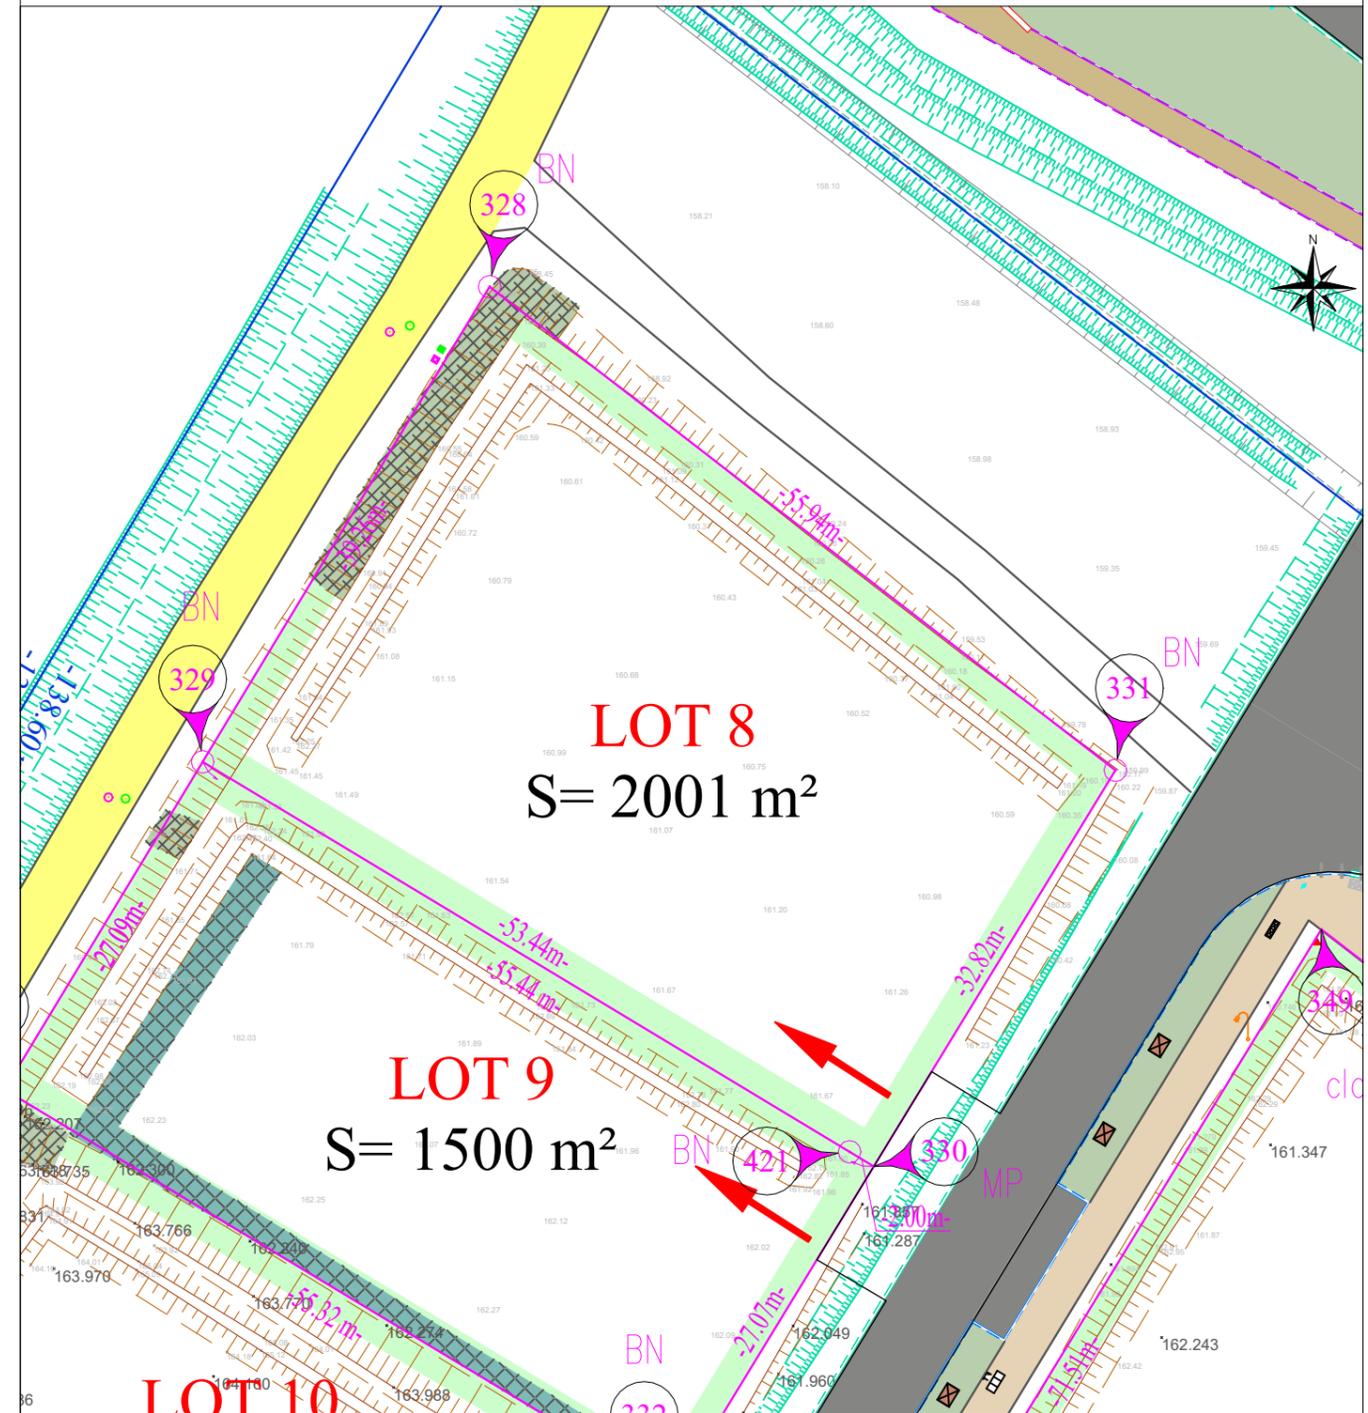

#### LÉGENDE

	Accès
	Limite du lot
	Application cadastrale
	Limite reconnue préalablement
	Borne Nouvelle
	Borne OGE Existante
	Talus
	Marque de Peinture

Cadastrée Section CO n° 207p 649  
Superficie réelle mesurée: 2001m<sup>2</sup>

Matricule	X insertion	Y insertion
328	1544216.82	3157103.26
329	1544196.51	3157069.66
330	1544244.00	3157041.06
331	1544261.09	3157069.07
421	1544242.29	3157042.09

## PONT PEYRIN III

### Plan de Bornage du Lot n°9

Plan de situation (5000)



DATE	INDICE	MODIFICATIONS	Dessinateur	Géomètre-Expert
27/11/2023	A	Création du plan	X. DUBARRY	Julien PEREZ
20/12/2023	B	Mise à jour du plan avec les nouveaux numéros cadastraux	X. DUBARRY	Julien PEREZ


S.A.R.L. Julien PEREZ  
Géomètre-Expert Foncier D.P.L.G.

Bureau principal	Agence GIMONT	Agence PIBRAC
4 rue des Papillons 32600 L'ISLE JOURDAIN Tel : 05.62.07.03.76 Mél : contact@geo32.fr	15 place du Marché 32200 GIMONT Tel : 05.62.07.03.76 Mél : contact@geo32.fr	22 bis rue des Frères 31820 PIBRAC Tel : 05.61.84.08.79 Mél : contact@geo32.fr

Indice : B

Référence : 006550 -LOT 9

Échelle 1/500e

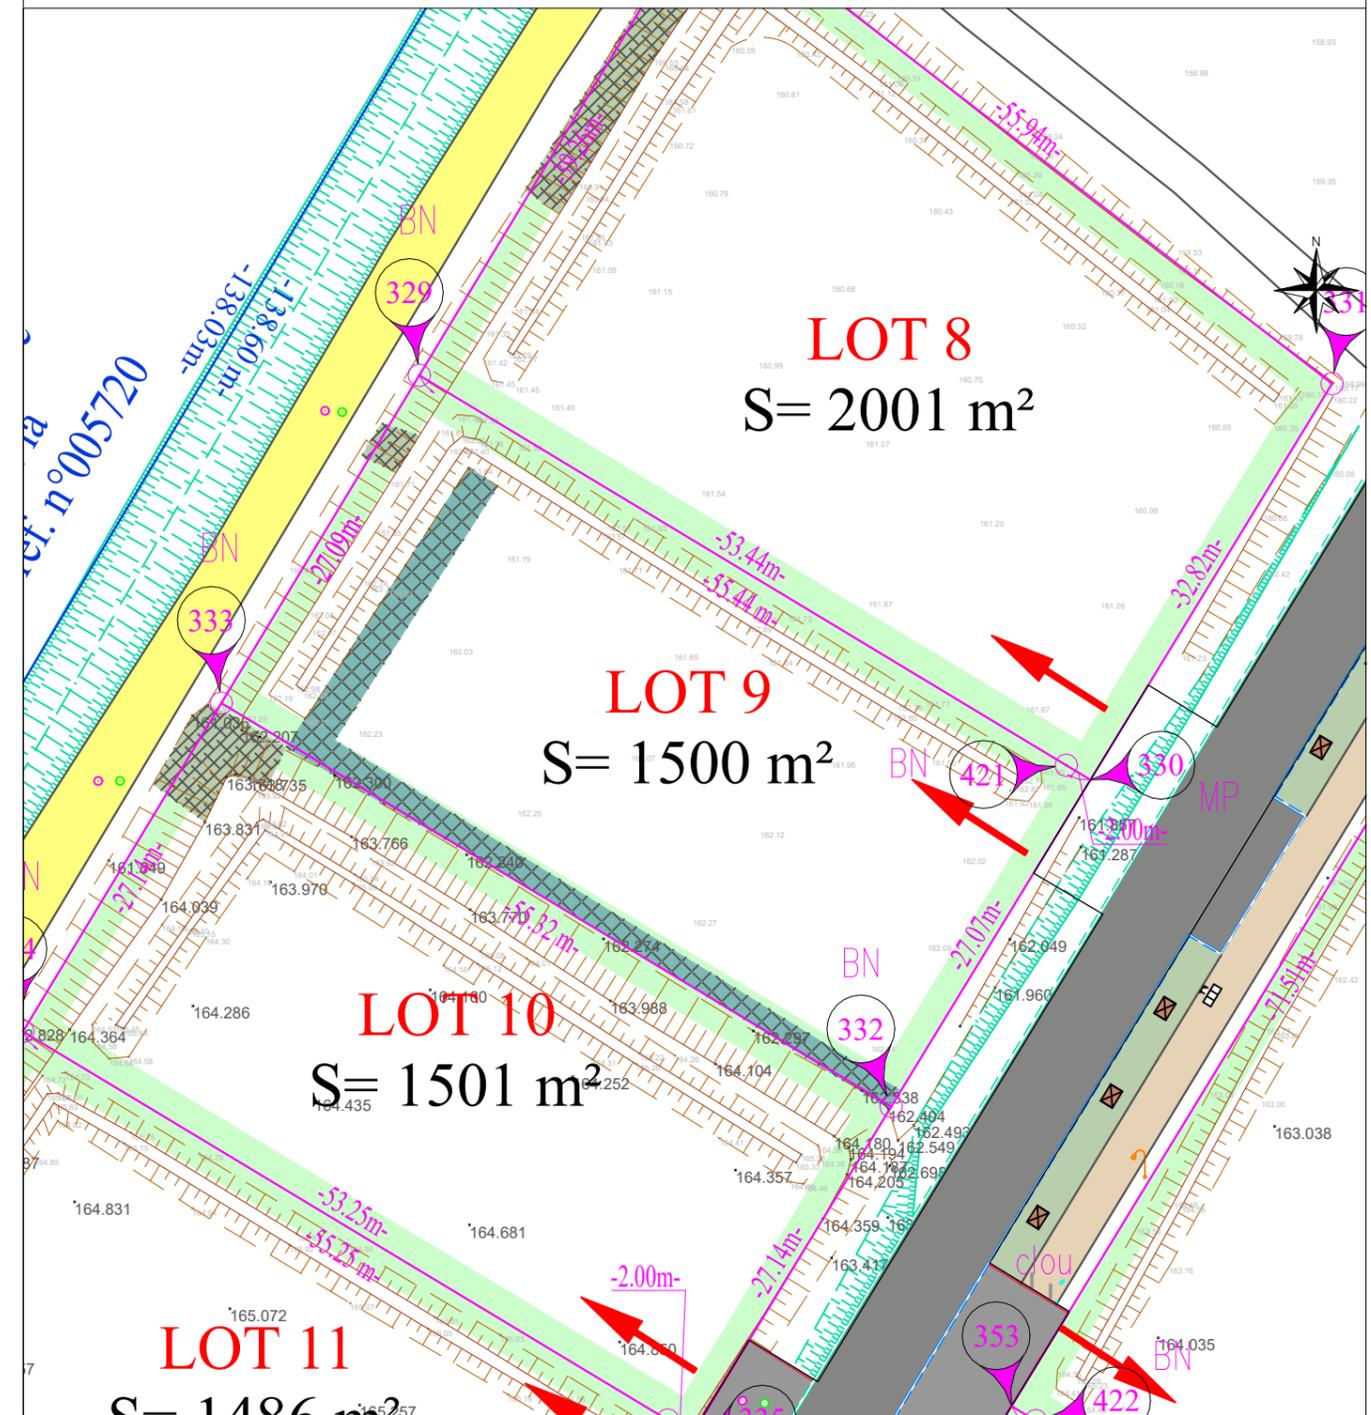

#### LÉGENDE

	Accès
	Limite du lot
	Application cadastrale
	Limite reconnue préalablement
	Borne Nouvelle
	Borne OGE Existante
	Talus
	Marque de Peinture

Cadastrée Section CO n°207p 650  
Superficie réelle mesurée: 1500m<sup>2</sup>

Matricule	X insertion	Y insertion
329	1544196.51	3157069.66
330	1544244.00	3157041.06
332	1544229.90	3157017.95
333	1544182.50	3157046.48
421	1544242.29	3157042.09

## PONT PEYRIN III

### Plan de Bornage du Lot n°14

Plan de situation (5000)




DATE	INDICE	MODIFICATIONS	Dessinateur	Géomètre-Expert
27/11/2023	A	Création du plan	X. DUBARRY	Julien PEREZ
20/12/2023	B	Mise à jour du plan avec les nouveaux numéros cadastraux	X. DUBARRY	Julien PEREZ

S.A.R.L. Julien PEREZ  
Géomètre-Expert Foncier D.P.L.G.

Bureau principal	Agence GIMONT	Agence PIBRAC
4 rue des Papillons 32600 L'ISLE JOURDAIN Tel : 05.62.07.03.76 Mél : contact@geo32.fr	15 place du Marché 32200 GIMONT Tel : 05.62.07.03.76 Mél : contact@geo32.fr	22 bis rue des Frères 31820 PIBRAC Tel : 05.61.84.08.79 Mél : contact@geo32.fr

Indice : B

Référence : 006550 -LOT 14

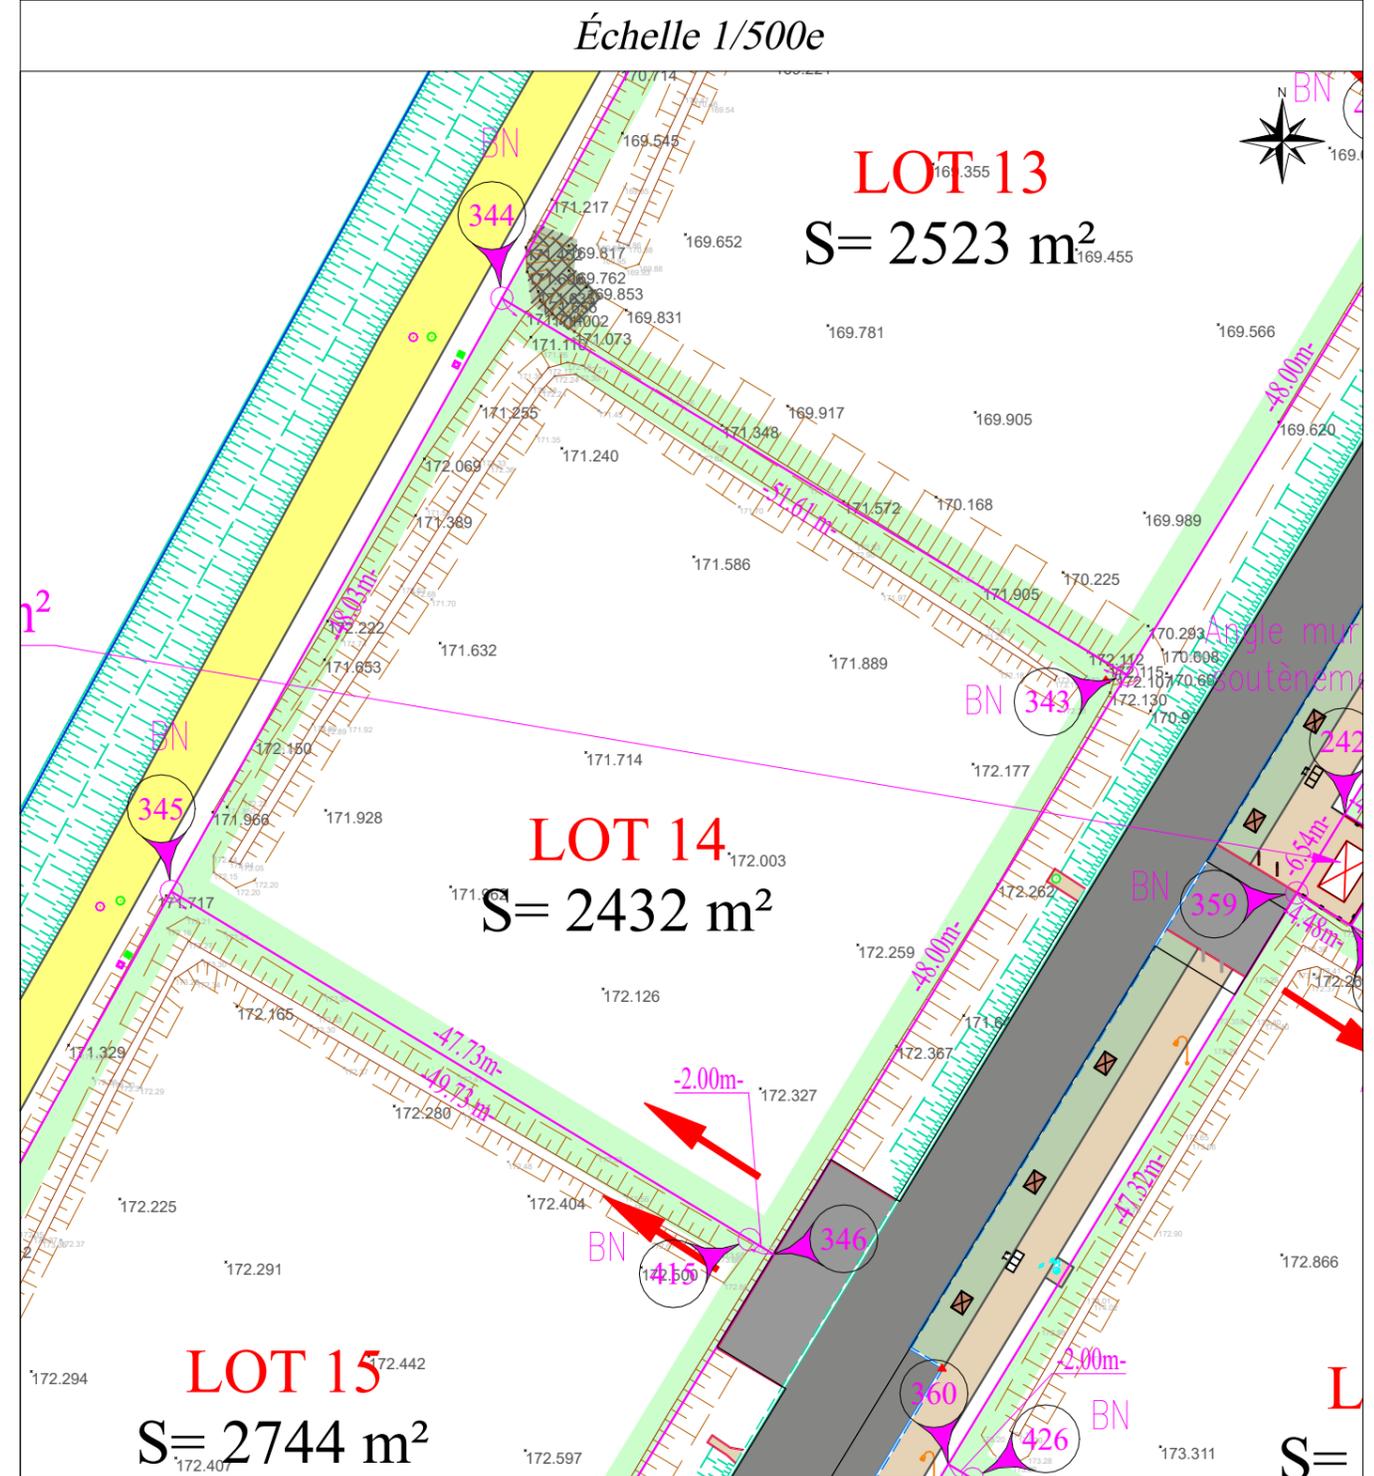

Cadastrée Section CO n°207p 655  
Superficie réelle mesurée: 2432m<sup>2</sup>

### LÉGENDE

	Accès
	Limite du lot
	Application cadastrale
	Limite reconnue préalablement
	Borne Nouvelle
	Borne OGE Existante
	Talus

Matricule	X	Y
343	1544159.98	3156903.35
344	1544115.76	3156929.97
345	1544092.37	3156888.03
346	1544134.97	3156862.38
415	1544133.26	3156863.41

## PONT PEYRIN III

### Plan de Bornage du Lot n°20

Plan de situation (5000)



DATE	INDICE	MODIFICATIONS	Dessinateur	Géomètre-Expert
27/11/2023	A	Création du plan	X. DUBARRY	Julien PEREZ
20/12/2023	B	Mise à jour du plan avec les nouveaux numéros cadastraux	X. DUBARRY	Julien PEREZ


S.A.R.L. Julien PEREZ  
Géomètre-Expert Foncier D.P.L.G.

Bureau principal	Agence GIMONT	Agence PIBRAC
4 rue des Papillons 32600 L'ISLE JOURDAIN Tel : 05.62.07.03.76 Mél : contact@geo32.fr	15 place du Marché 32200 GIMONT Tel : 05.62.07.03.76 Mél : contact@geo32.fr	22 bis rue des Frères 31820 PIBRAC Tel : 05.61.84.08.79 Mél : contact@geo32.fr

Indice : B

Référence : 006550 -LOT 20

Échelle 1/500e

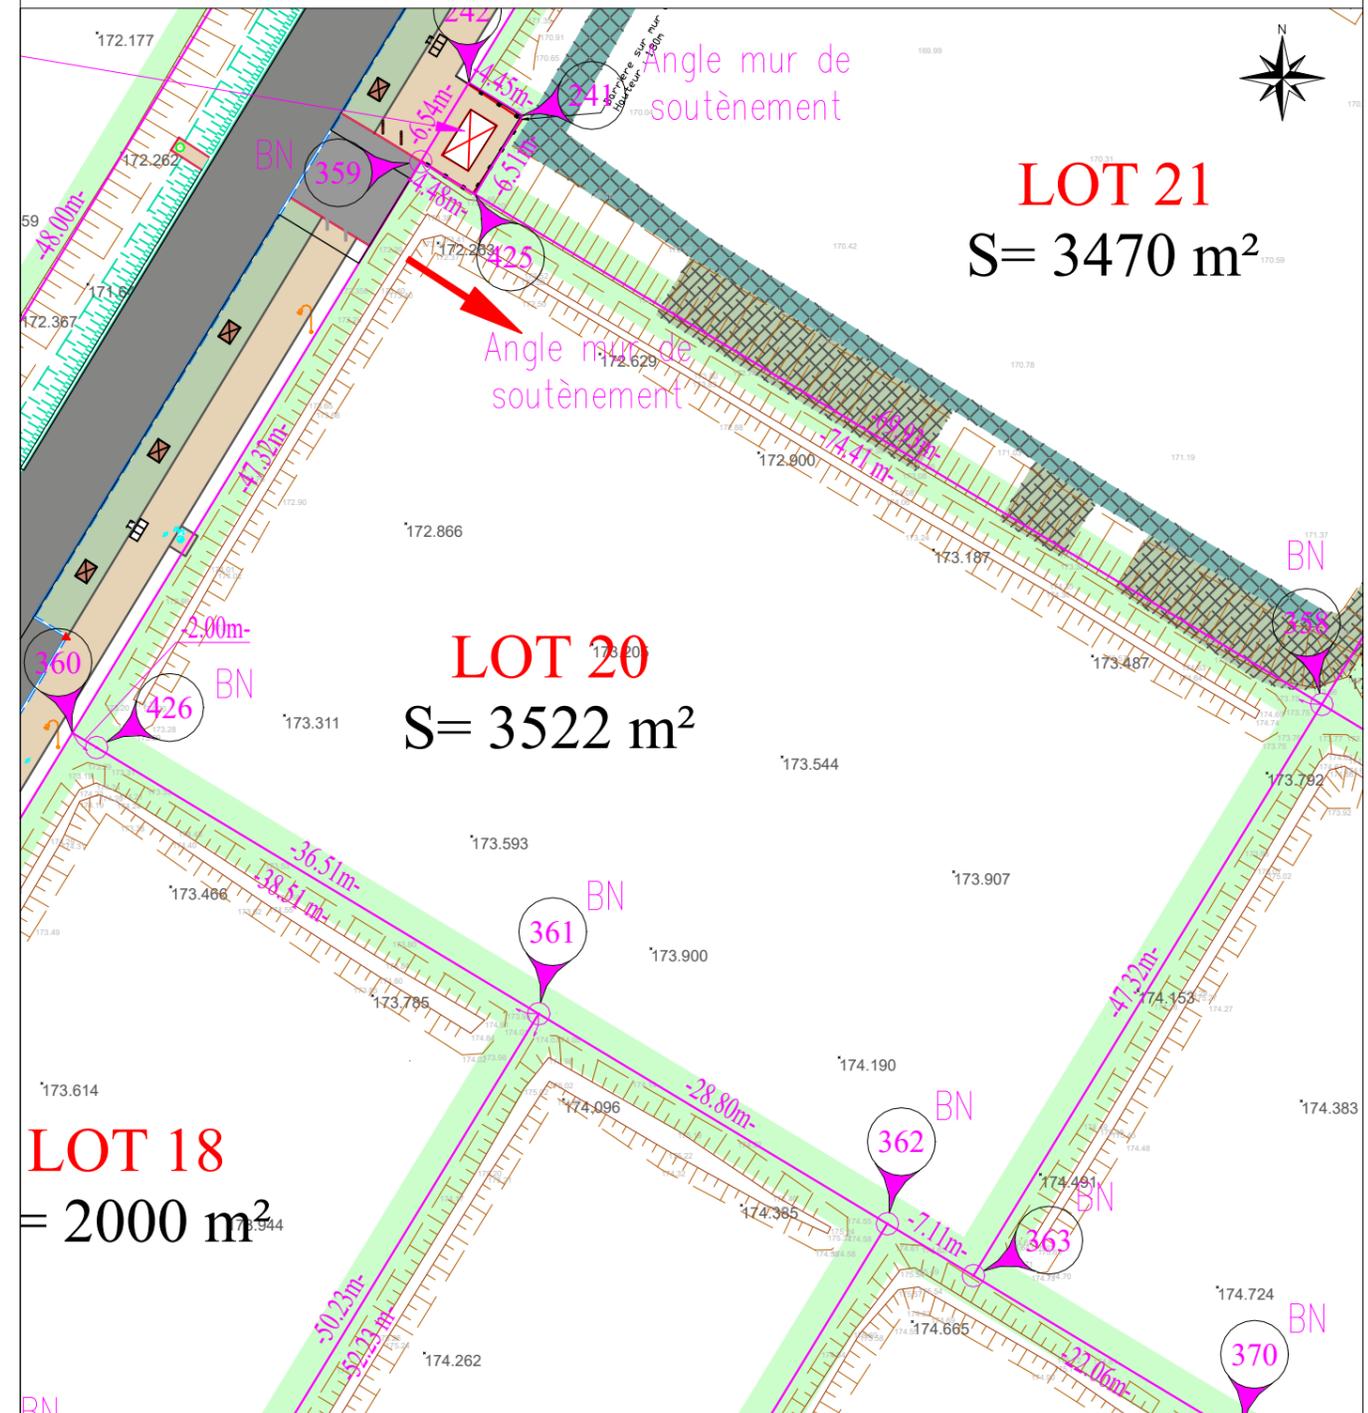

Cadastrée Section CO n°23p-207p 663-683  
Superficie réelle mesurée: 3522m<sup>2</sup>

### LÉGENDE

	Accès
	Limite du lot
	Application cadastrale
	Limite reconnue préalablement
	Borne Nouvelle
	Borne OGE Existante
	Talus

Matricule	X	Y
358	1544235.75	3156849.54
359	1544172.00	3156887.92
360	1544147.35	3156847.53
361	1544180.34	3156827.66
362	1544205.01	3156812.81
363	1544211.10	3156809.15
425	1544175.84	3156885.61
426	1544149.06	3156846.49