Matricule	X	Y	Matricule	X	Y
100	1552814,25	3156092,02	2079	1552465,37	3155899,24
102	1552839,37	3156190,24	2080	1552516,33	3155928,78
103	1552878,91	3156159,63	2081	1552566,27	3155981,79
110	1552736,58	3156140,53	2082	1552534,61	3156011,62
114	1552810,53	3156070,78	2083	1552527,79	3156011,65
116	1552632,17	3156080,41	2085	1552535,61	3155918,61
2000	1552627,27	3156186,16	2086	1552555,55	3155905,54
2001	1552671,87	3156196,15	2087	1552596,65	3155951,29
2002	1552699,19	3156200,43	2088	1552623,40	3155927,97
2003	1552715,29	3156185,27	2089	1552581,59	3155883,59
2004	1552652,81	3156125,15	2090	1552646,33	3155906,37
2005	1552572,30	3156171,91	2091	1552602,75	3155860,12
2006	1552574,38	3156156,62	2092	1552689,63	3155865,58
2007	1552578,40	3156142,84	2093	1552621,68	3155832,36
2008	1552586,37	3156129,31	2151	1552432,47	3155930,26
2009	1552595,25	3156117,97	2152	1552412,45	3155970,42
2010	1552612,11	3156099,35	2154	1552376,54	3156095,51
2011	1552950,49	3156099,43	2155	1552349,16	3156069,61
2012	1552931,47	3156117,99	2156	1552379,61	3156050,91
2013	1552921,03	3156126,98	2157	1552627,94	3156190,48
2014	1552888,66	3156095,13	2158	1552517,27	3156162,69
2015	1552906,17	3156078,63	2159	1552440,33	3156136,61
2016	1552913,02	3156085,91	2160	1552589,85	3155829,30
2017	1552926,13	3156073,57	2179	1552442,96	3156131,79
2018	1552859,97	3156122,15	2180	1552698,84	3156154,28
2019	1552888,99	3156152,95	2181	1552690,25	3156157,35
2021	1552898,53	3156146,36	2182	1552703,14	3155852,84
2022	1552917,21	3156064,11	2183	1552772,81	3155910,83
2023	1552972,80	3156077,65	2192	1552681,21	3156113,75
2025	1553001,29	3156052,25	2197	1552814,97	3155958,17
2027	1553016,98	3156038,80	2198	1552832,17	3155939,57
2028	1552980,81	3156004,20	2199	1552864,06	3155948,09
2029	1552882,77	3156027,54	2200	1552893,46	3155973,94
2030	1552941,19	3155972,51	2219	1552855,93	3156001,81
2031	1552830,35	3155998,16	2220	1552541,07	3155998,80
2032	1552857,31	3156026,78	2221	1552535,61	3156004,64
2033	1552783,40	3156042,39	2222	1552538,82	3156007,66
2034	1552778,24	3155942,84	2223	1552544,64	3156002,17
2035	1552730,87	3155987,43	2224	1552859,91	3156005,62
2036	1552757,15	3156014,92	2225	1552708,89	3156165,12
2037	1552804,30	3155970,50	2226	1552716,43	3156174,76
2038	1552548,85	3156022,93	2227	1552728,98	3156194,02
2039	1552549,07	3156030,40	2228	1552735,13	3156208,40
2040	1552590,02	3156061,79	2250	1552869,61	3156039,83
2041	1552623,64	3156042,69	2251	1552896,63	3156068,32
2042	1552578,62	3155994,89	2252	1552895,92	3156075,53
2043	1552655,22	3156018,63	2253	1552859,23	3156110,10
2044	1552607,35	3155967,82	2254	1552856,05	3156112,16
2045	1552658,95	3156015,30	2255	1552851,76	3156113,78
2048	1552610,99	3155964,39	2256	1552822,97	3156083,80
2053	1552758,35	3155921,74	5100	1552824,92	3156221,86
2054	1552708,39	3155878,20	5101	1552830,18	3156229,14
2055	1552702,04	3155878,62	5102	1552742,12	3156209,69
2056	1552490,29	3156013,32	5103	1552766,30	3156207,20
2057	1552468,14	3155993,29	5104	1552775,64	3156189,61
2060	1552433,99	3155959,01	5105	1552766,36	3156169,54
2063	1552421,89	3155951,45	5106	1552723,57	3156150,23
2065	1552373,11	3156080,64	5107	1552760,79	3156142,44
2068	1552512,84	3156032,13	5108	1552777,81	3156160,52
2069	1552527,19	3156043,34	5112	1552775,92	3156213,51
2071	1552521,47	3156102,34	5113	1552763,46	3156213,64
2072	1552492,46	3156122,62	5114	1552831,27	3156197,77
2073	1552473,07	3156132,41	10000	1552986,74	3156084,27
2075	1552529,14	3156094,86	10001	1553001,03	3156070,34
2076	1552552,36	3156078,24	St_1350	1552346,45	3156064,08
2077	1552567,05	3156071,71	St_10003	1552350,46	3156095,30
2078	1552445,16	3155916,78	St_5009	1552776,88	3156237,14

Département du GERS

Commune de PUJAUDRAN

Section BK Lieudit : " Au Roulage "

Zone d'activité du Roulage

PLAN DE BORNAGE DES LOTS

Propriété de la Communauté des communes de la Gascogne Toulousaine

Plan de situation (1/25 000):

Extrait cadastral (1/2500):

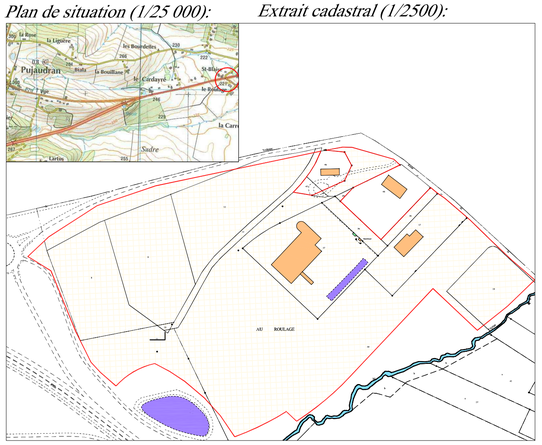

- Plan établi en conformité d'un plan de bornage dressé par la SCP SAINT SUPERY-JEAN-PEREZ, le 26/02/2013 (Réf : 024374)
- Plan établi en conformité d'un plan de bornage dressé par la SARL XMGE, le 02/08/2013 (Réf : A13074)

Dressé le 15/09/2015 par
S.C.P. SAINT SUPERY-JEAN-PEREZ
Géometres-Experts Fonciers D.P.L.G.
10 Avenue du Courdé
32600 L'ISLE-JOURDAIN
Téléphone 05.62.07.03.76
Télécopie 05.62.07.12.51

GÉOMÈTRE-EXPERT
CONSEILLER VALORISER GARANTIR

SYSTEMES DE RATTACHEMENT
****
Planimétrie X Y : RGF 93 CC 44
Altimétrie Z : Néant
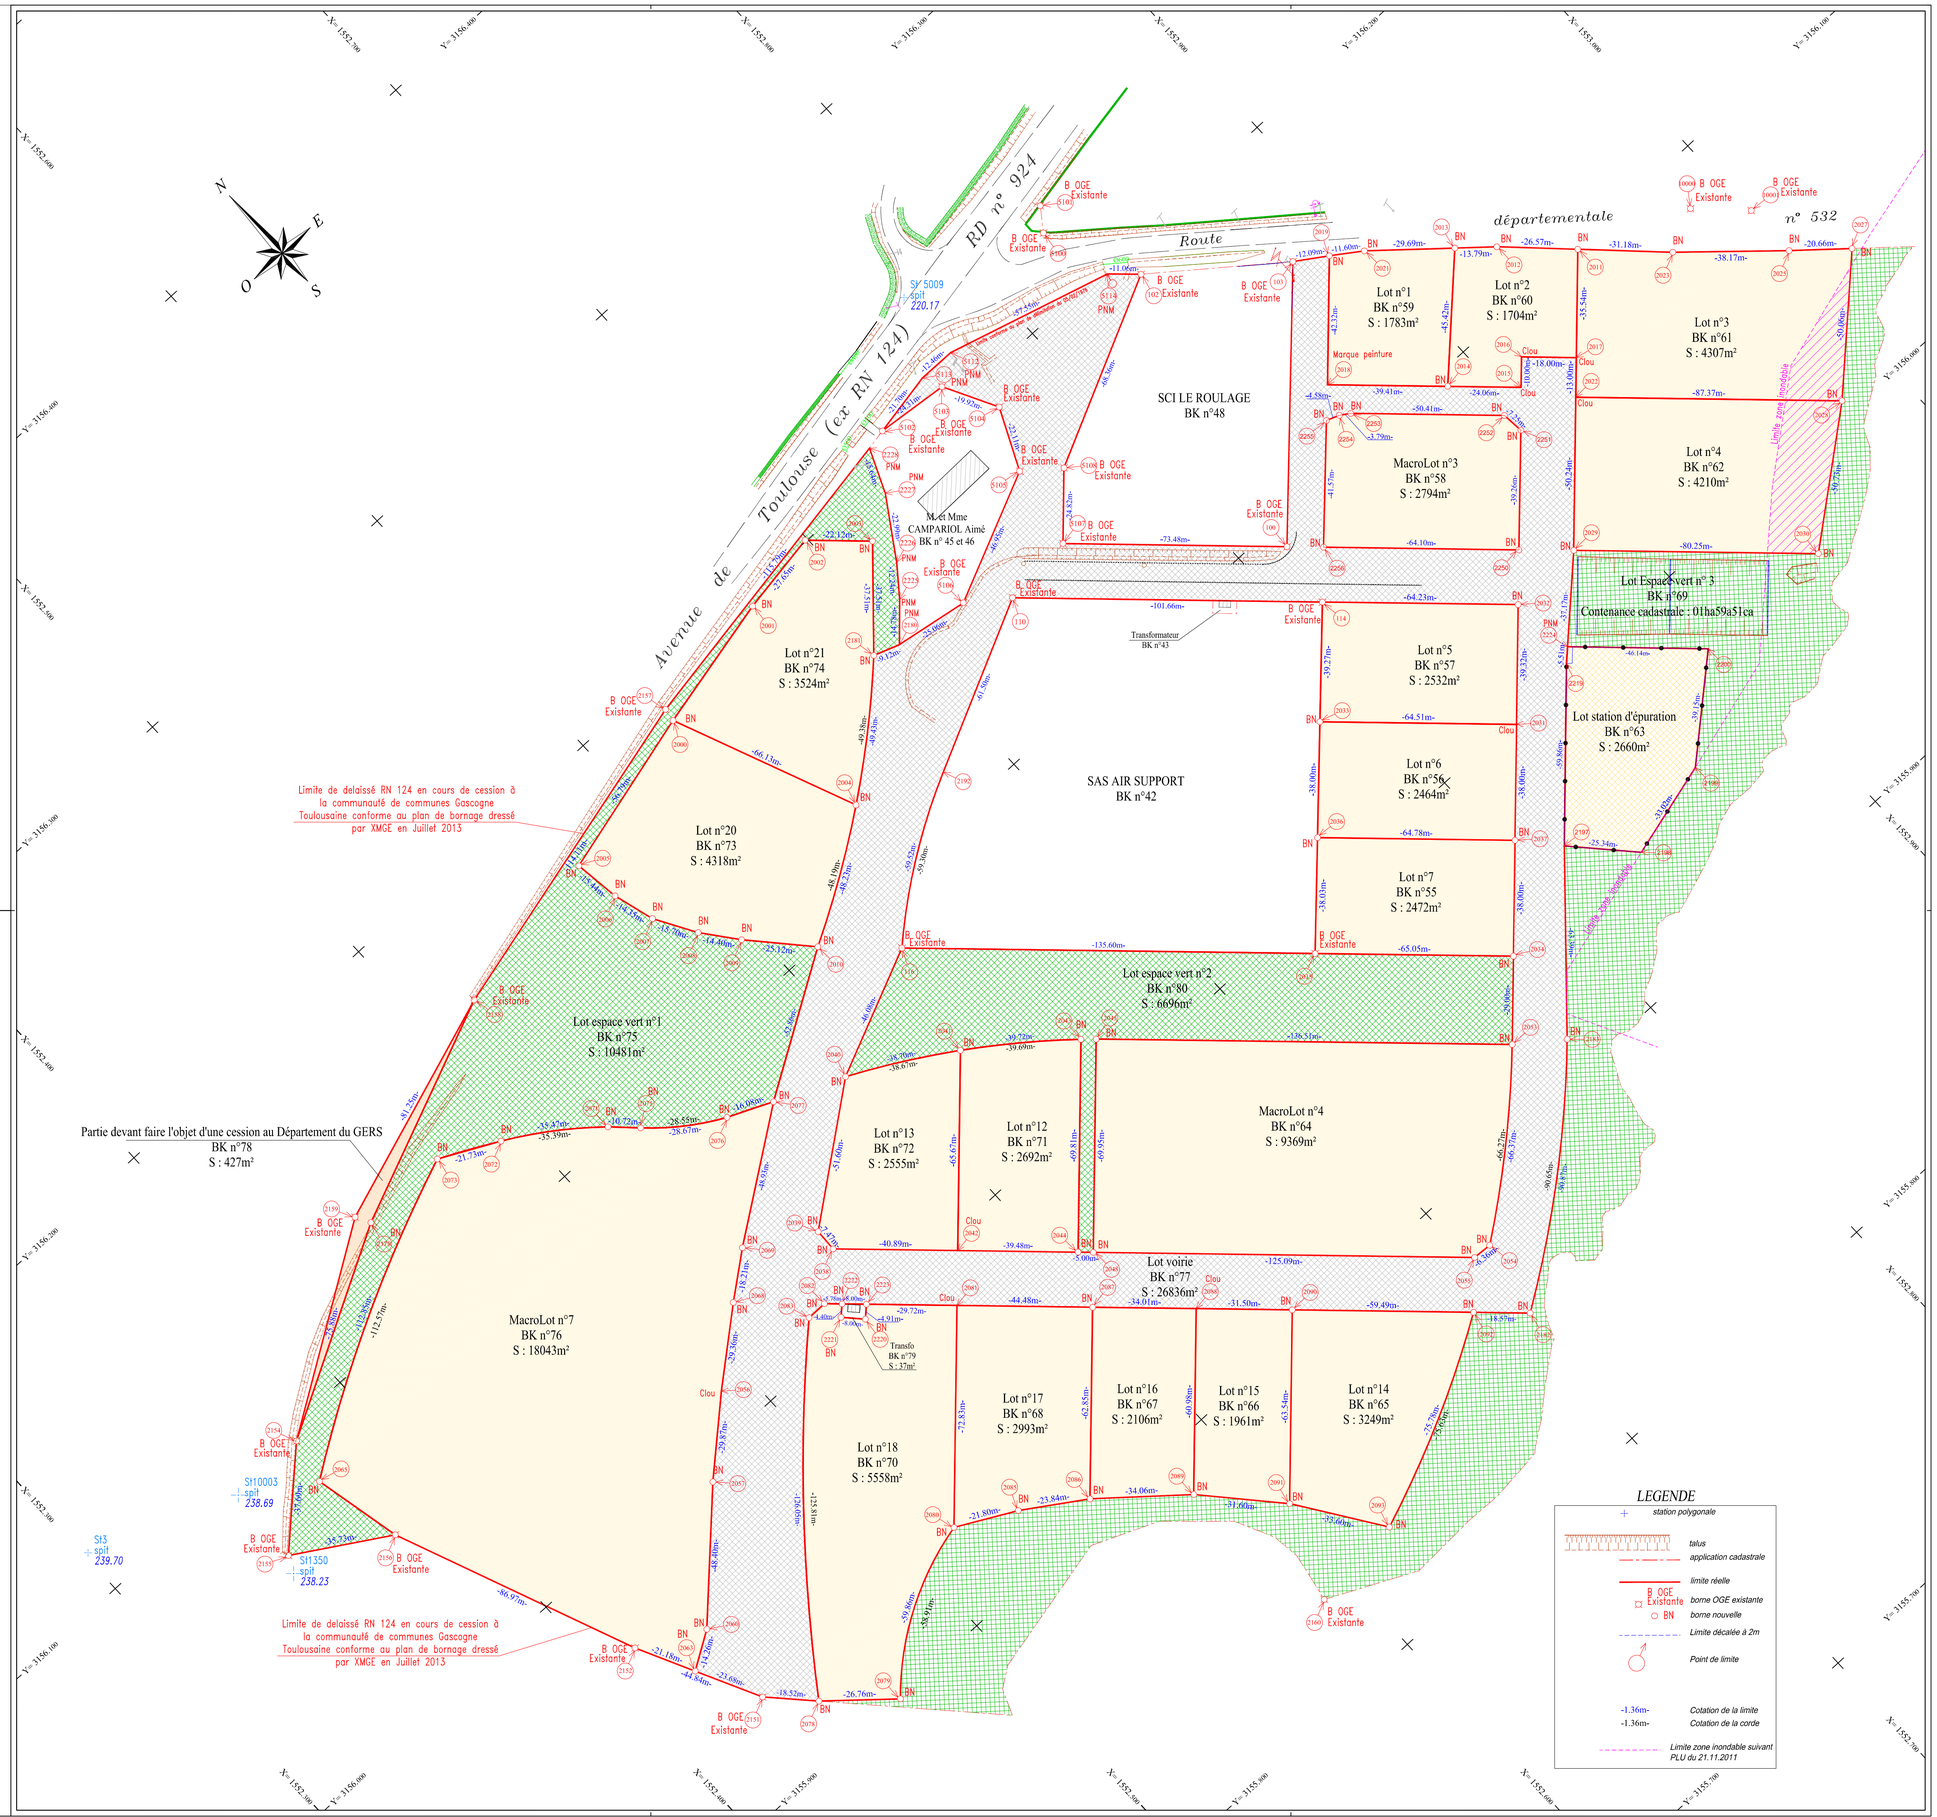
Archivage Dossier n° 034374